

Farum Kommune  
TEKNISK FORVALTNING  
20. JULI 1992  
Indg.  
J. nr. B. 11.268


HENHØRER TIL  
BYGGETILLADELSE AF  
23 JULI 1991

Teknisk Forvaltning  
eksemplar

B 18.05.92 Rev. i.h.t. haveplan.  
A 15.02.91 Tegn. hoved ændret. 45° afskæringer fællesvej påført

REV.	DATO	EMNE
------	------	------

<b>SAG : FARUM VEST</b>		AKACIEPARK ETAPE 3 ANDELSBOLIGER ETAPE II	SAG NR. 81.904
TEGN: Situationsplan	DATE 08.02.91	MÅL 1:500	TEGN NR. 10.000
Landskabsarkitekt Per Kiowsky ApS Kongevejscentret 4 2970 Hørsholm			Telf. (45) 766022 Fax (45) 766160

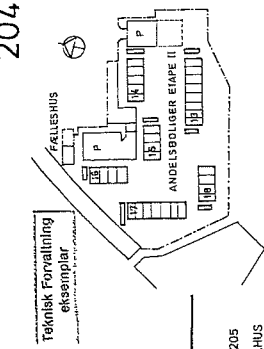



Farum Kommune  
**TEKNISK FORVALTNING**  
 Indg. 16. AUG. 1991  
 J. nr. B. 11268

**NOTE:**

KOTER ER RELATIVE  
 VEJR. MÅLSÆTNING AF AFLØBSSE TEGN. NR. 205  
 URL. O. TAG ANBRINGES I DET YDERSTE GAVLHUS  
 PÅ AFLØBSLEDNING. (MIN. I STED PR. BLOK)  
 VEJR.-MATERIALER, FORSKRIFTER M. V.  
 SE. TEGN. NR. 201

HENHØRER TIL  
 BYGGETILLADELSE AF  
 2.3. JULI 1991

Rev.:	Rev. omfatter:	Projekt:	Kontor:	Rev. dato:
Sag nr. <b>FARUM VEST AKACIEPARK, ETAPE 3</b> Sag nr. <b>9104</b> Dato: <b>09. 08. 91</b>				
Tegn. nr. <b>HUSKLOAK</b> Projekt: <b>Komæl.</b> Tegn. nr. <b>204</b>				
<small>REDOVENSE INDRAGT I FARUM KOMMUNE 05-10-91      KONTOR: 10000      TELEFON: 48 17 08 44      TELEFAX: 48 17 08 45      E-MAIL: RUC@RUC.DK</small>				

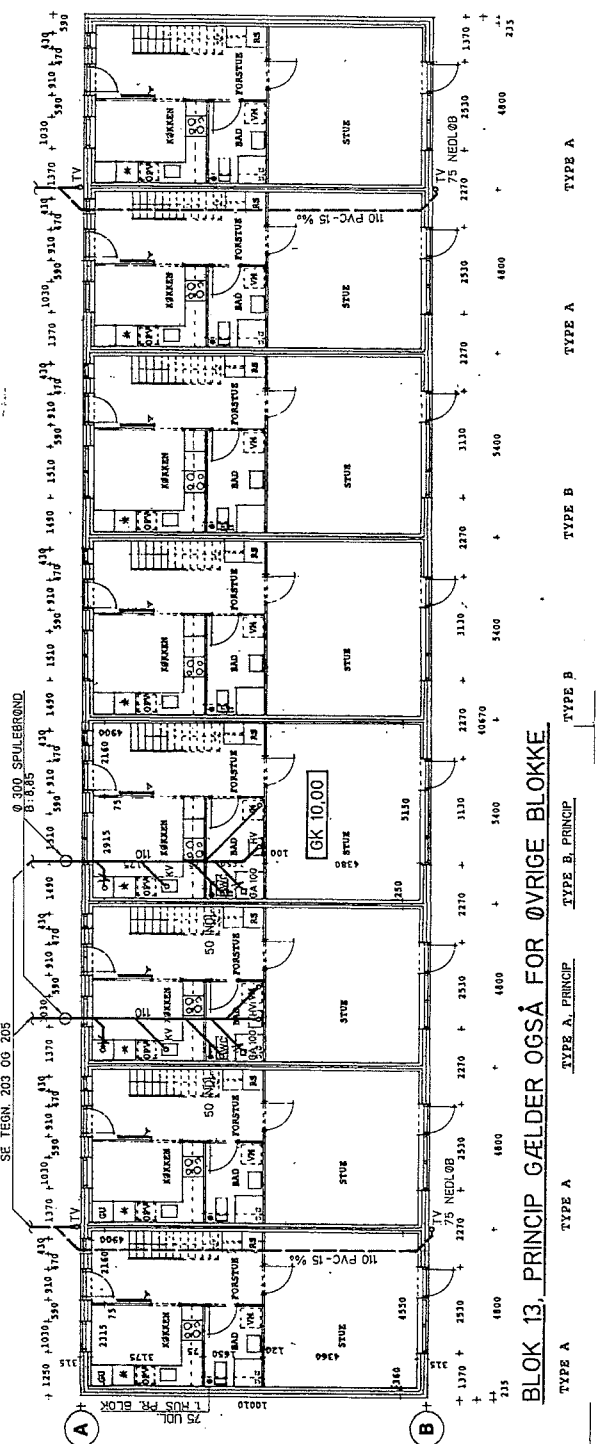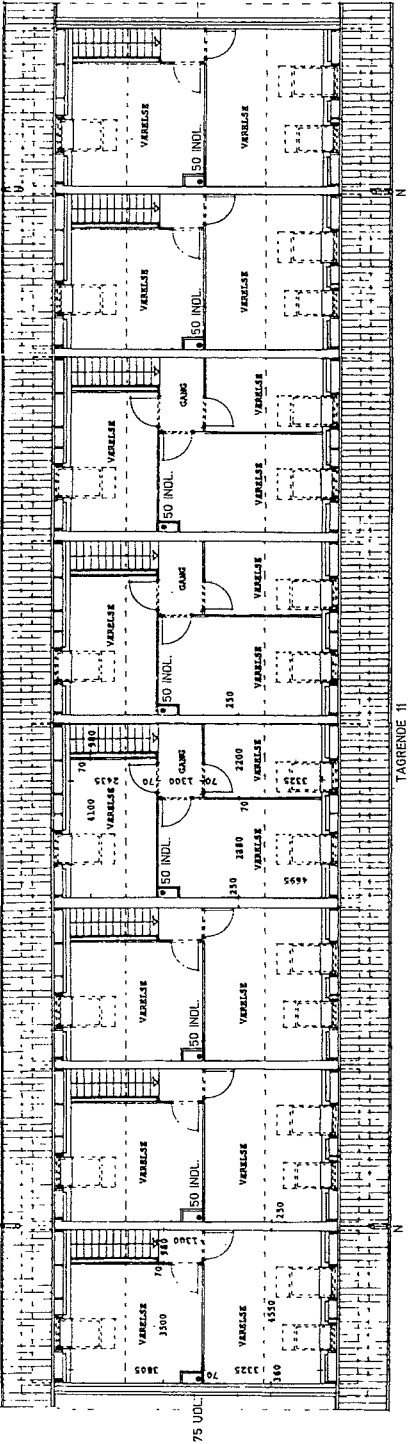

**BLOK 13, PRINCIP GÆLDER OGSÅ FOR ØVRIGE BLOKKE**

- TYPE A
- TYPE B
- TYPE C
